

Unterschriften

Bauherr
Vogel- und Naturschutzverein Wettingen

Grundeigentümer
Martina Hess, Barbara und Benedikt Egloff, Wettingen

Projektverfasser
Hunziker, Zarn & Partner, Aarau

- Bachkataster**
- Legende:**
- Kantonsschablonenfläche
 - Dolungen
 - Sauberwasserleitungen
 - Bachkataster ohne Dolungen
 - Nebenflüsse
 - Gewässernetz ab LK25 (1982): Hauptflüsse
 - Wasserflächen
 - Kantonsgrenze
 - Aargau
 - Bezirksgrenzen
 - Kantonsschablonenfläche

agis

1: 500

erstellt 26.03.2013




Gemeinde Wettingen

Dickerebach

Anpassung Einlauf und neuer Tümpel

Situation, 1:500

Konzept	Vorprojekt	Bauprojekt	Auflageprojekt	Ausführungsprojekt
---------	------------	------------	----------------	--------------------

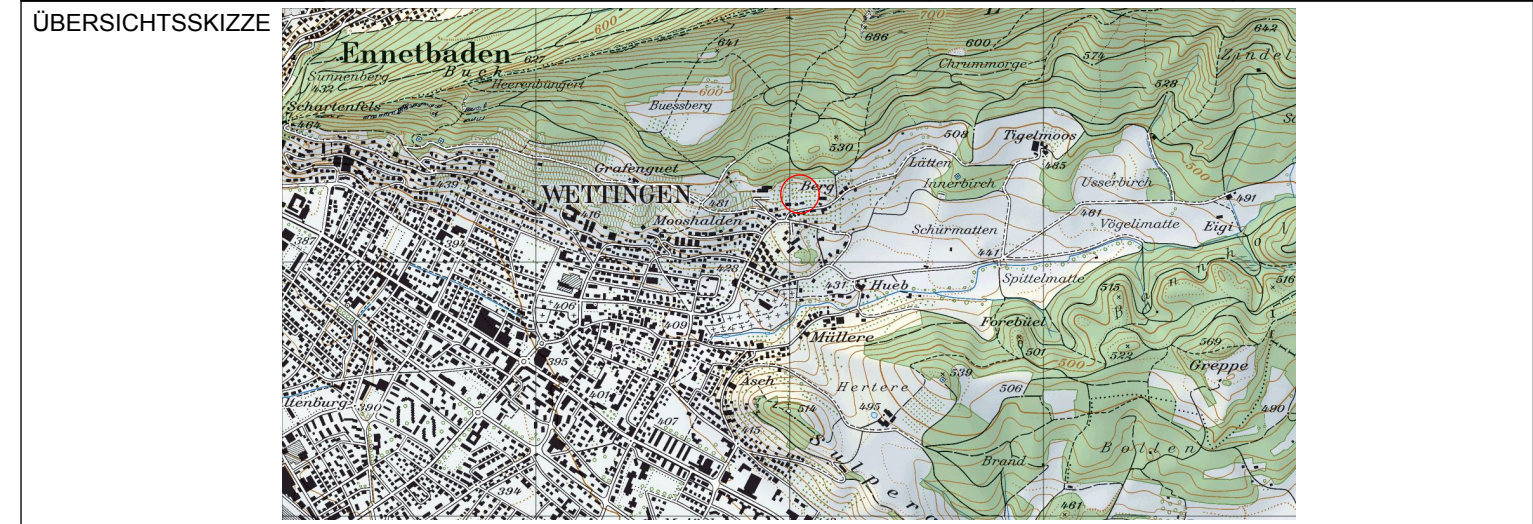

PROJEKTVERFASSEN Hunziker, Zarn & Partner Ingenieurbüro für Fluss- und Wasserbau Schachenalle 29, 5000 Aarau Telefon: 062 823 94 61, Email: info@hzp.ch	PROJEKT	NAME	DATUM
	GEZEICHNET	kau	29.5.2013
	GEPRÜFT	kau	29.5.2013
BAUHERR Vogel- und Naturschutzverein Wettingen c/o Daniel Stucky Empertstrasse 7 5430 Wettingen	ÄNDERUNGEN	A	
		B	
		C	
EINGESEHEN			
FREIGABE			
FORMAT	30 x 63 cm	PLAN NR.	A-755.1

15 Meter

Die gedruckten Daten haben nur informativen Charakter. Es können keine rechtlichen Ansprüche irgendwelcher Art geltend gemacht werden.
 Bitte beachten Sie auch die Ausführungen zum Kartendienst 'alg_bachkataster' unter http://www.ag.ch/geoport/onlinekartendienst/dokumentation.aspx?ps_dienst=117.
 Daten des Kantons Aargau, Quelle der Landeskarten: Bundesamt für Landestopografie (5704001886)