


# Längsschnitt A - A, 1:20

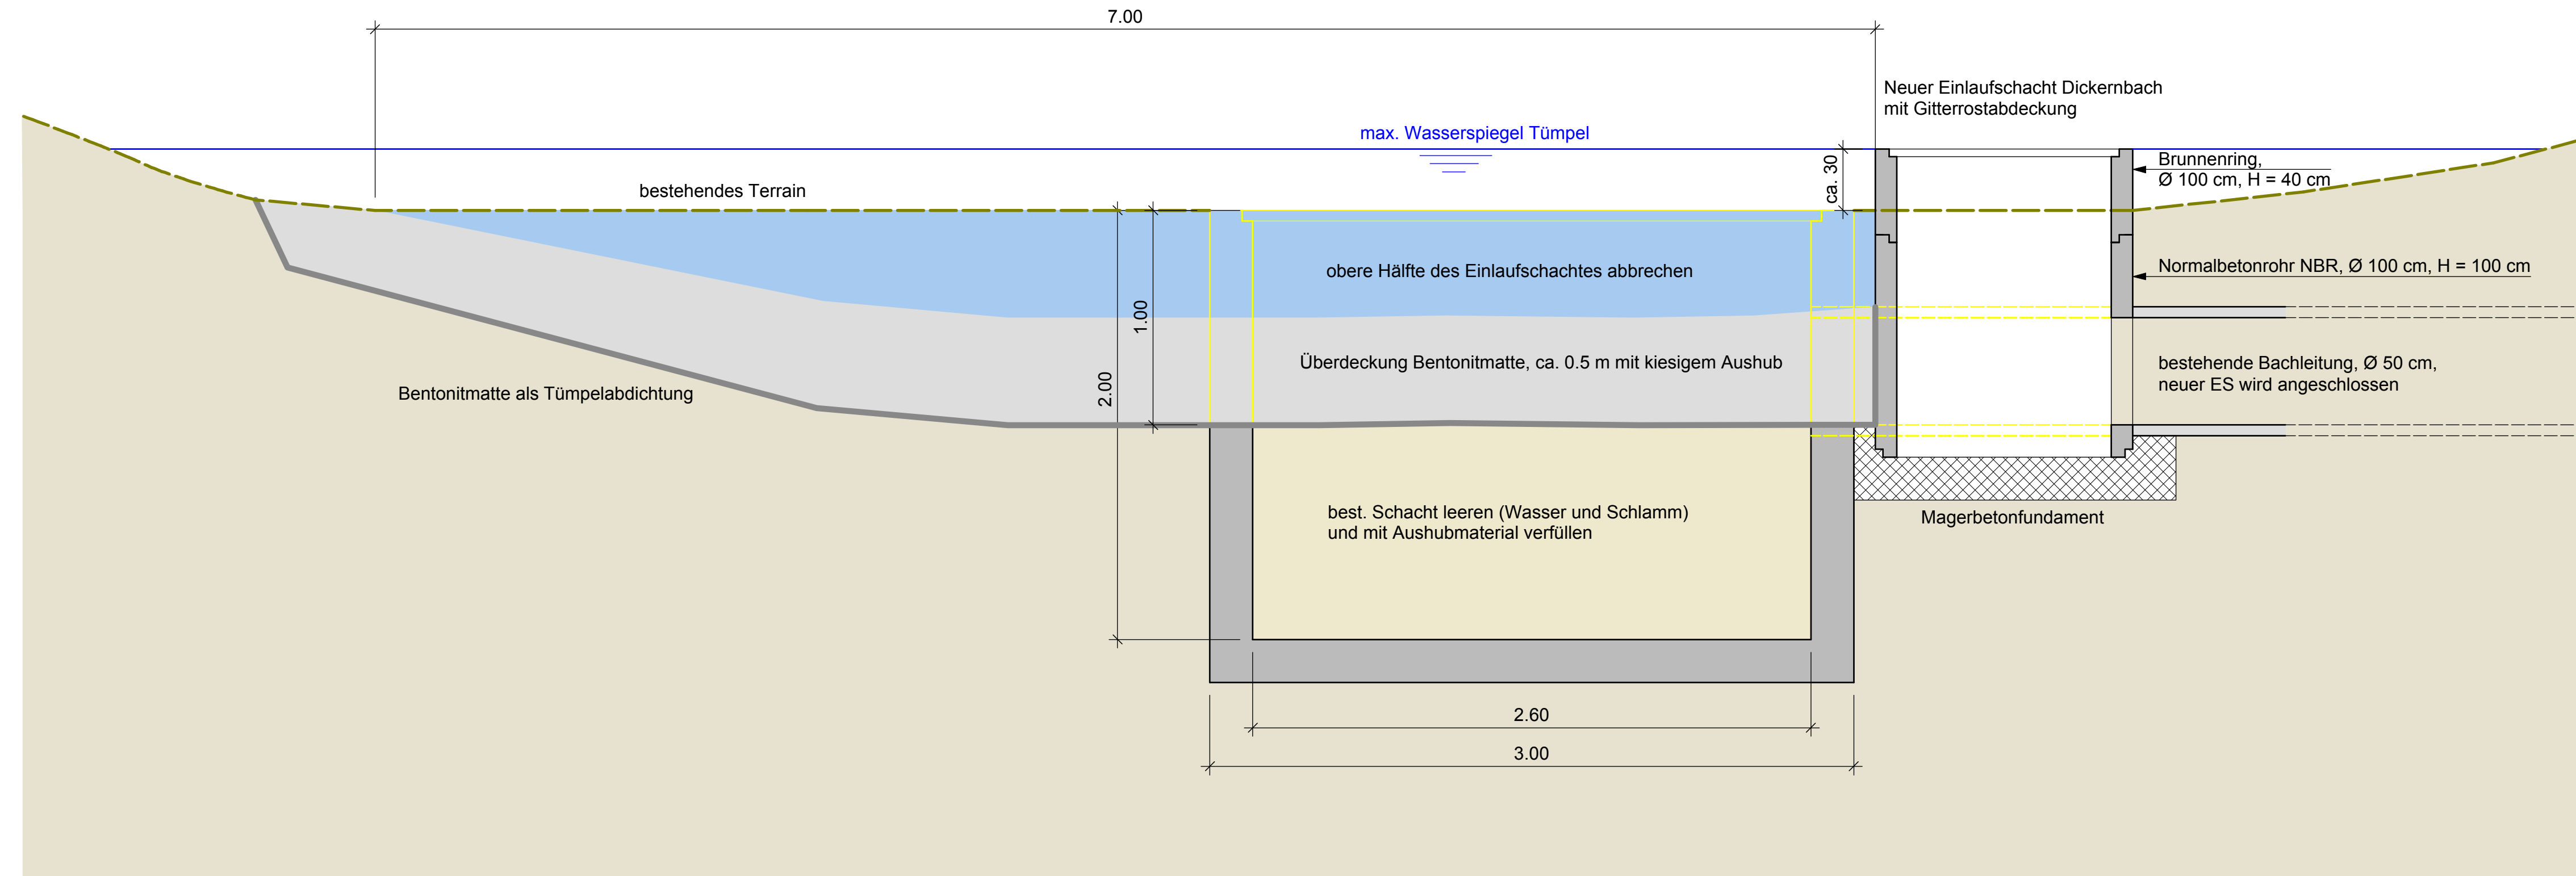

## Unterschriften

**Bauherr**  
Vogel- und Naturschutzverein Wettingen

**Grundeigentümer**  
Martina Hess, Barbara und Benedikt Egloff, Wettingen

**Projektverfasser**  
Hunziker, Zarn & Partner, Aarau




Gemeinde Wettingen

# Dickerebach Anpassung Einlauf und neuer Tümpel

## Schnitt Einlaufbauwerk, 1:20

Konzept	Vorprojekt	Bauprojekt	<b>Auflageprojekt</b>	Ausführungsprojekt
---------	------------	------------	-----------------------	--------------------

ÜBERSICHTSSKIZZE

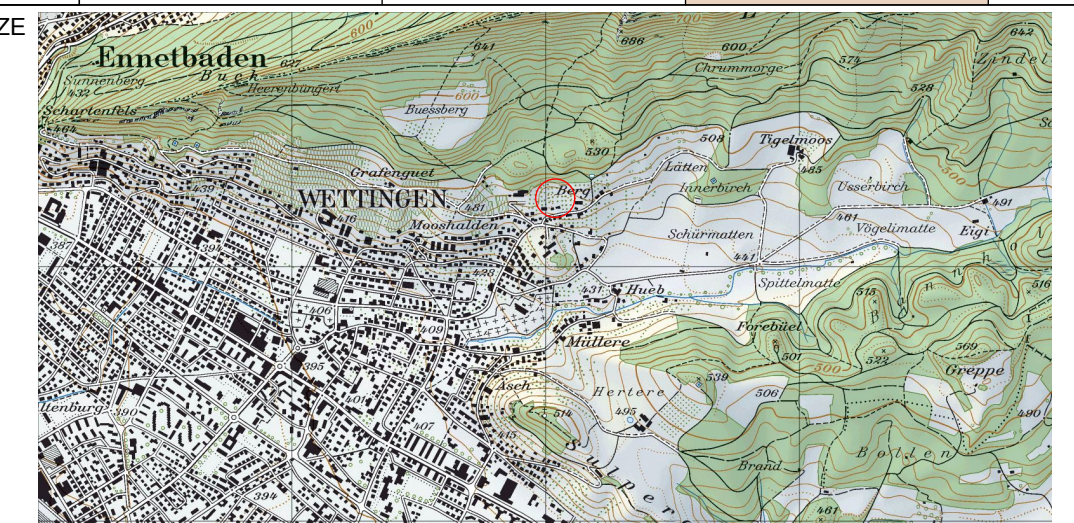

PROJEKTVERFASSER

**Hunziker, Zarn & Partner**  
Ingenieurbüro für Fluss- und Wasserbau  
Schachenalle 29, 5000 Aarau  
Telefon: 062 823 94 61, Email: info@hzp.ch

BAUHERR Vogel- und Naturschutzverein Wettingen  
c/o Daniel Stucky  
Empertstrasse 7  
5430 Wettingen

	NAME	DATUM
PROJEKT	kau	29.5.2013
GEZEICHNET	kau	29.5.2013
GEPRÜFT		
ÄNDERUNGEN	A	
	B	
	C	
EINGESEHEN		
FREIGABE		
FORMAT	30 x 84 cm	PLAN NR. <b>A-755.2</b>