


Neubau Reservoir Gubrist

Grundrisse 1:50

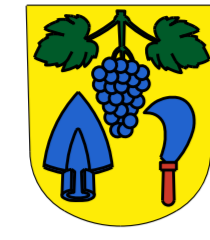

Bauprojekt

| Datum | 16.07.2018 | Gez. | Ku | Änderungen Datum / gez. | |
|----------|--------------|--------|--------|-------------------------|----|
| Plan Nr. | 2018/101-110 | Format | 126/60 | Gep. | gh |

Ingenieure SIA
 Turbellweg 5 Postfach 8610 Uster
 Tel. +41 44 980 36 66 info@ipag.ch


Hetzler, Jäckli und Partner AG

- Legende**
- Beton
 - Mauerwerk
 - Isolation
 - Rohrleitungen Zone Weiningen
 - Rohrleitungen Zone Unterengstringen
 - Rohrleitungen Überlauf, Entleerungen
 - Be- und Entlüftungsleitungen
- ① Schieber NW 80
 - ② Schieber NW 100
 - ③ Schieber NW 150
 - ④ Wassermesser NW 150
 - ⑤ Einlaufklappe NW 150
 - ⑥ Ausbaufansch NW 200
 - ⑦ Rückschlagklappe NW 200
 - ⑧ Klappe NW 200
 - ⑨ Luftfilter Vokes Air, Typ JKG-W-19/40
 - ⑩ Luftentfeuchter AERIAL ASE 300

Reservoir Guldiberg
 Niederzone
 BR = 2400 m³
 Wsp = 473.04 m.ü.M.

Reservoir Gubrist
 Hochzone
 BR = 450 m³ LR = 150 m³
 Wsp = 537.00 m.ü.M.

Grundriss UG

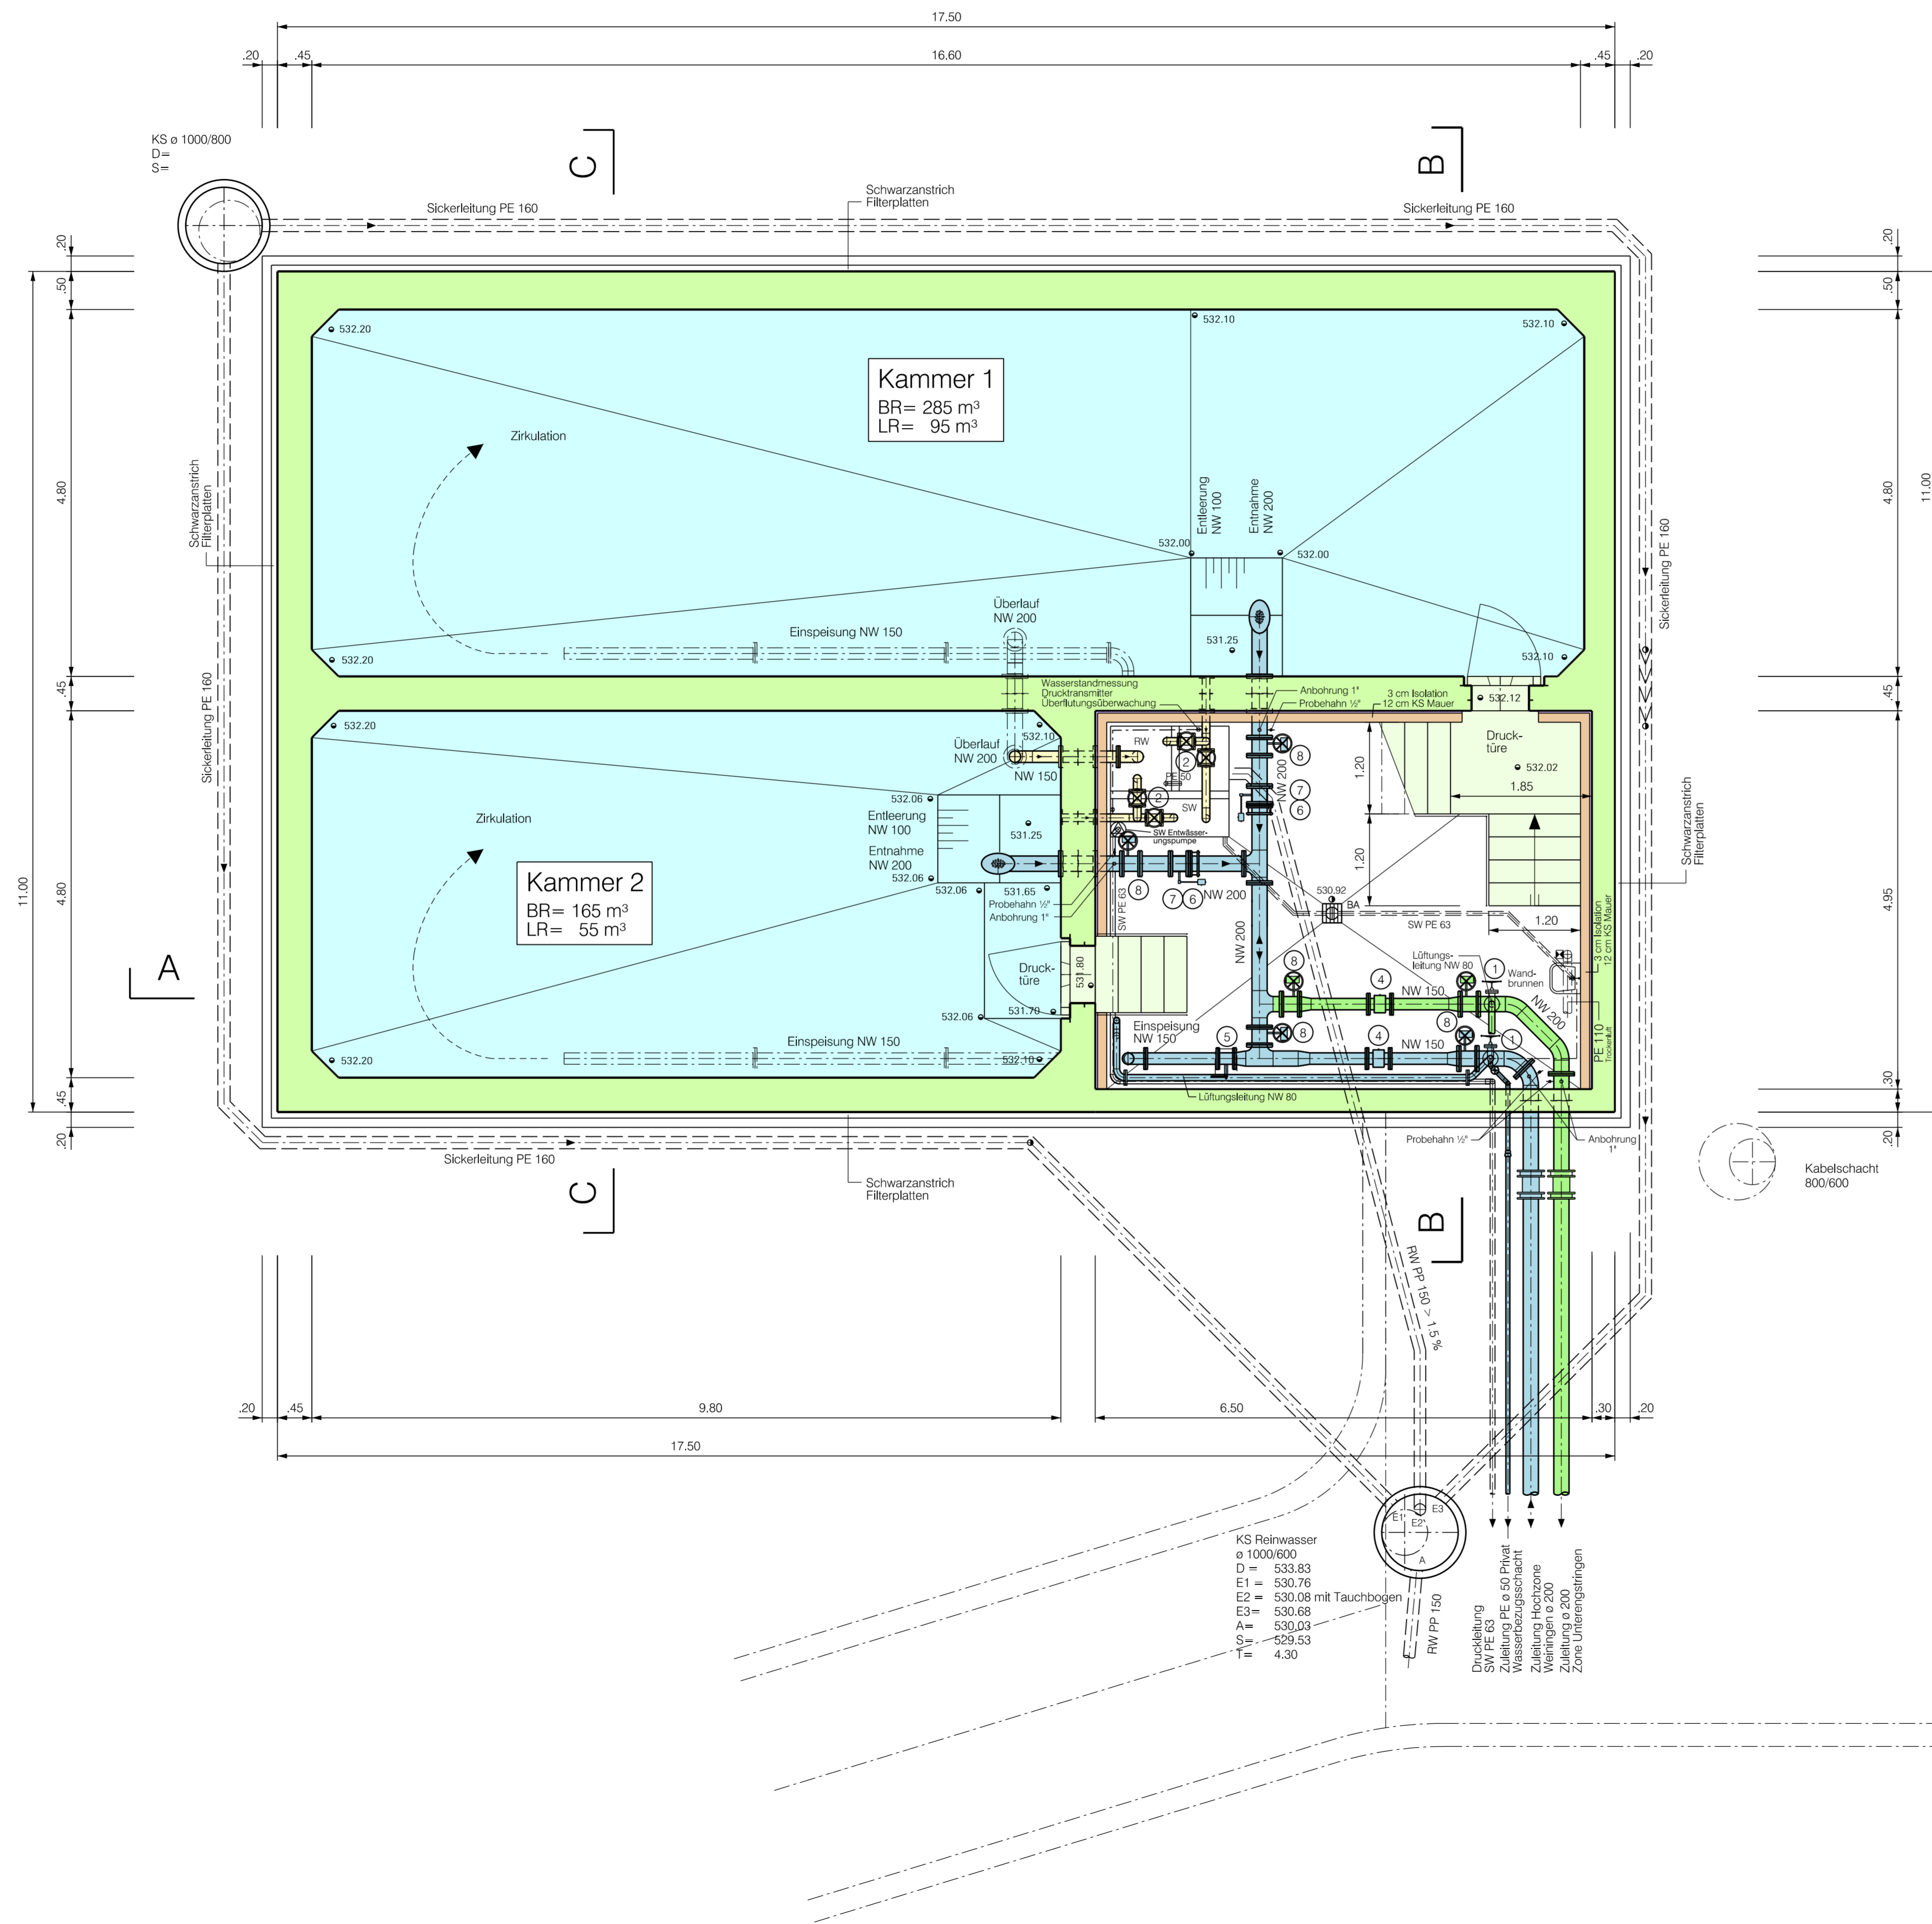

Grundriss EG

