


Versuchsphase Verkehrsregime Variante 2b

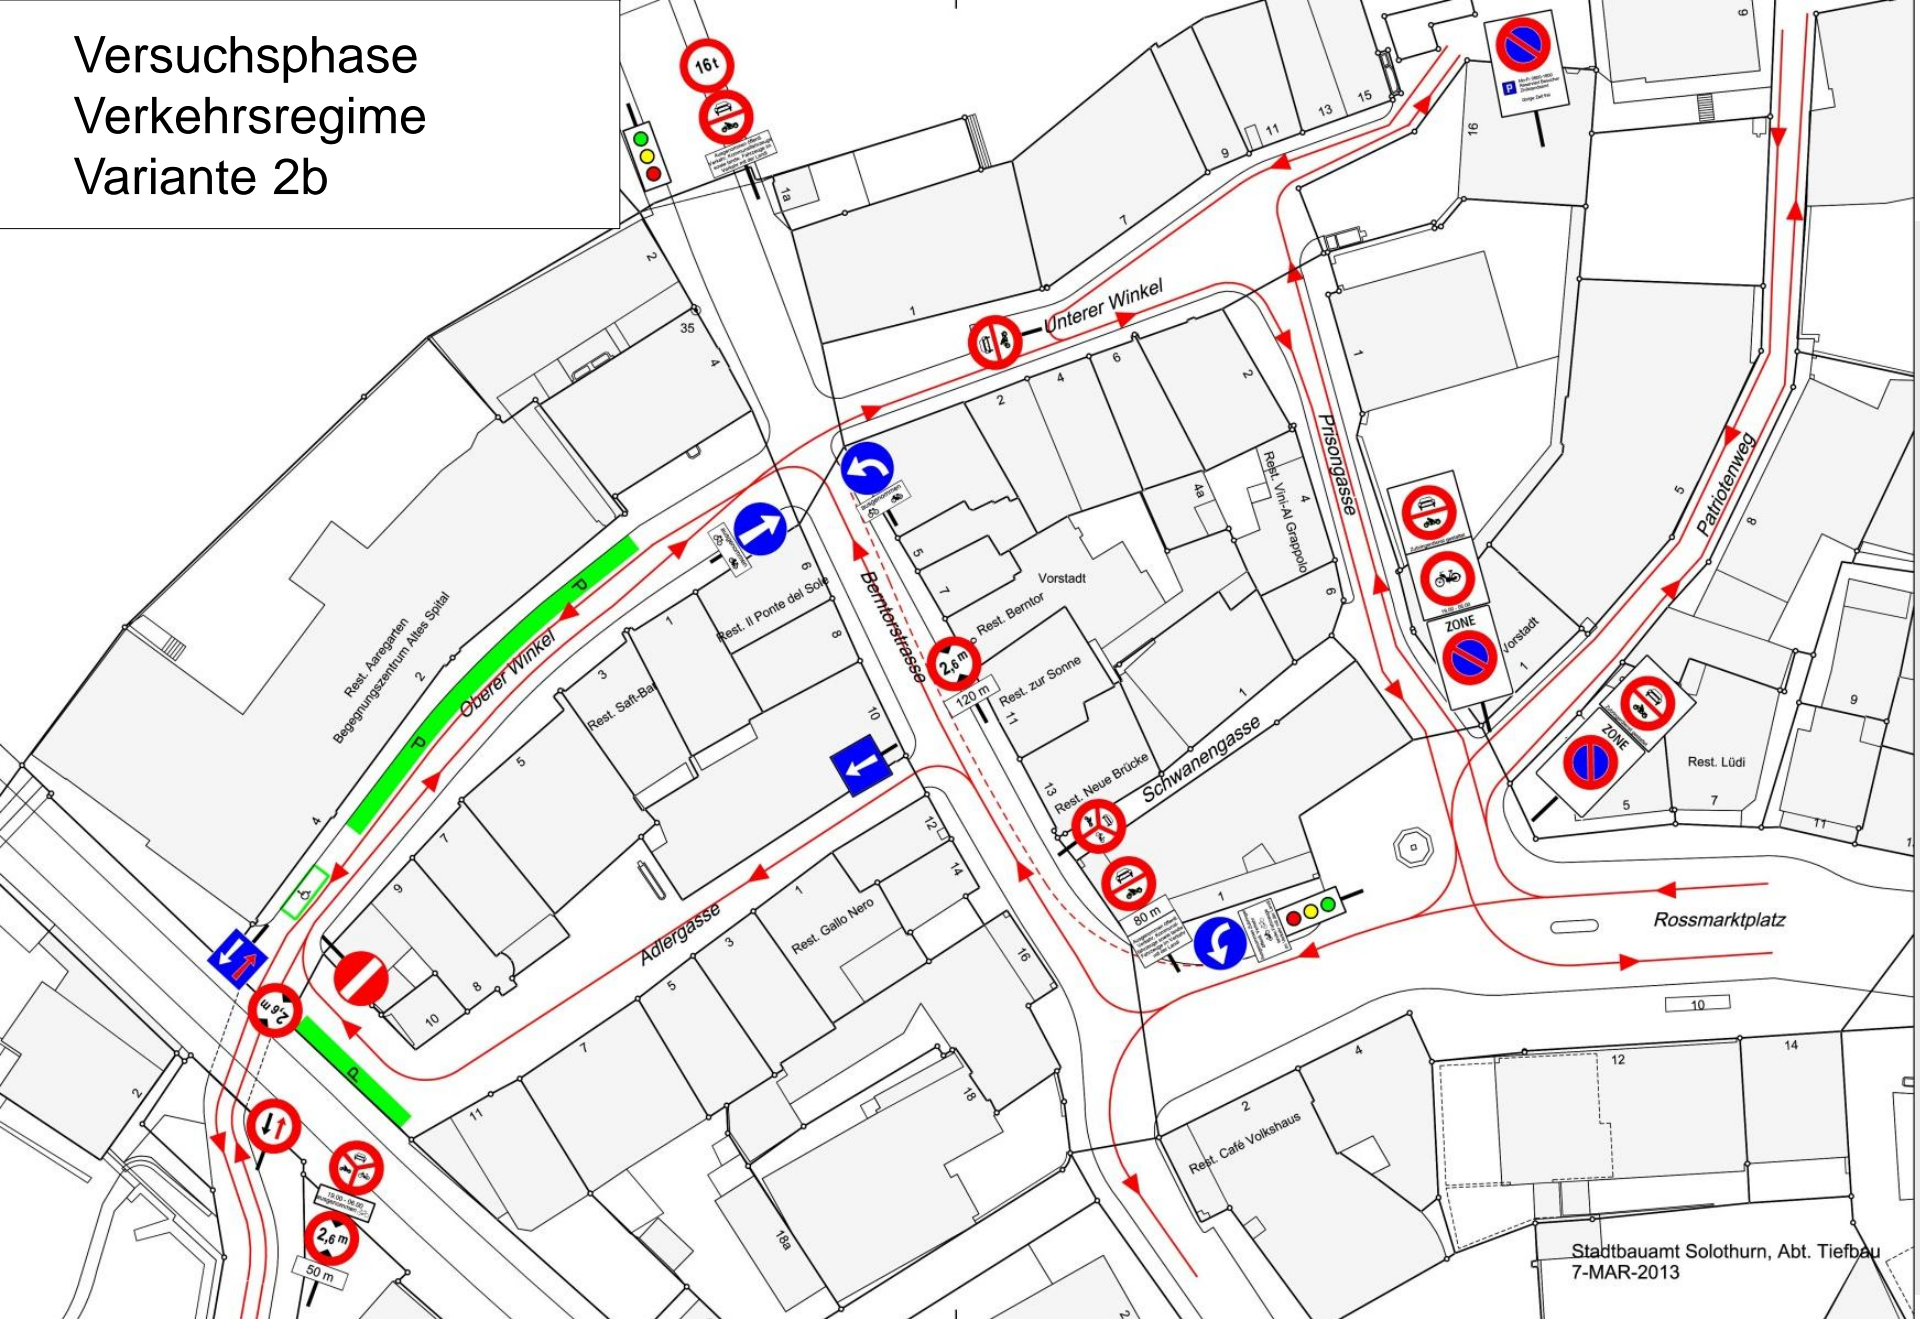

13.08.2013

Strassenumgestaltung Vorstadt

heutige Signalisation

